


有隣会館 1F平面図

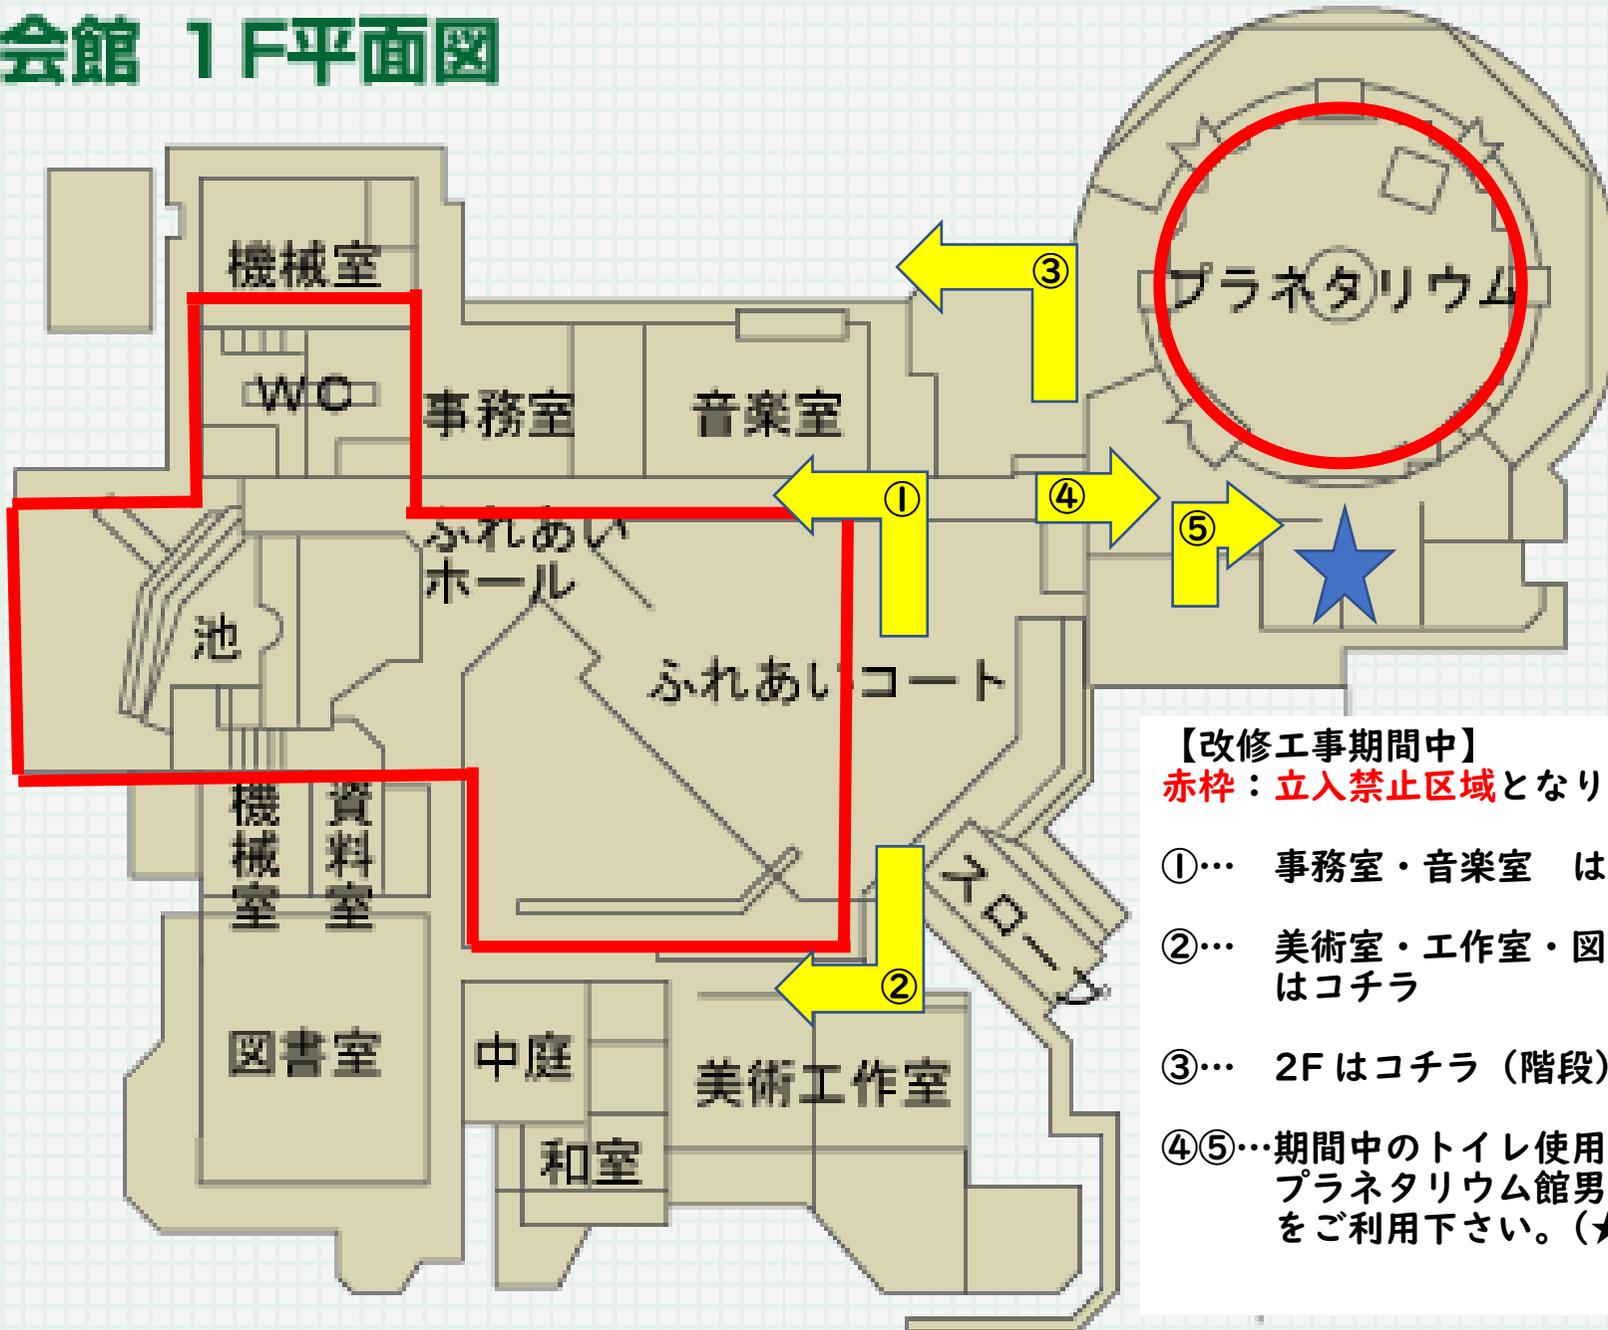

【改修工事期間中】

赤枠：立入禁止区域となります。

- ①… 事務室・音楽室 はコチラ
- ②… 美術室・工作室・図書室・和室 はコチラ
- ③… 2Fはコチラ（階段）
- ④⑤…期間中のトイレ使用の際はプラネタリウム館男女トイレをご利用下さい。（★マーク）

有隣会館 2F平面図

